
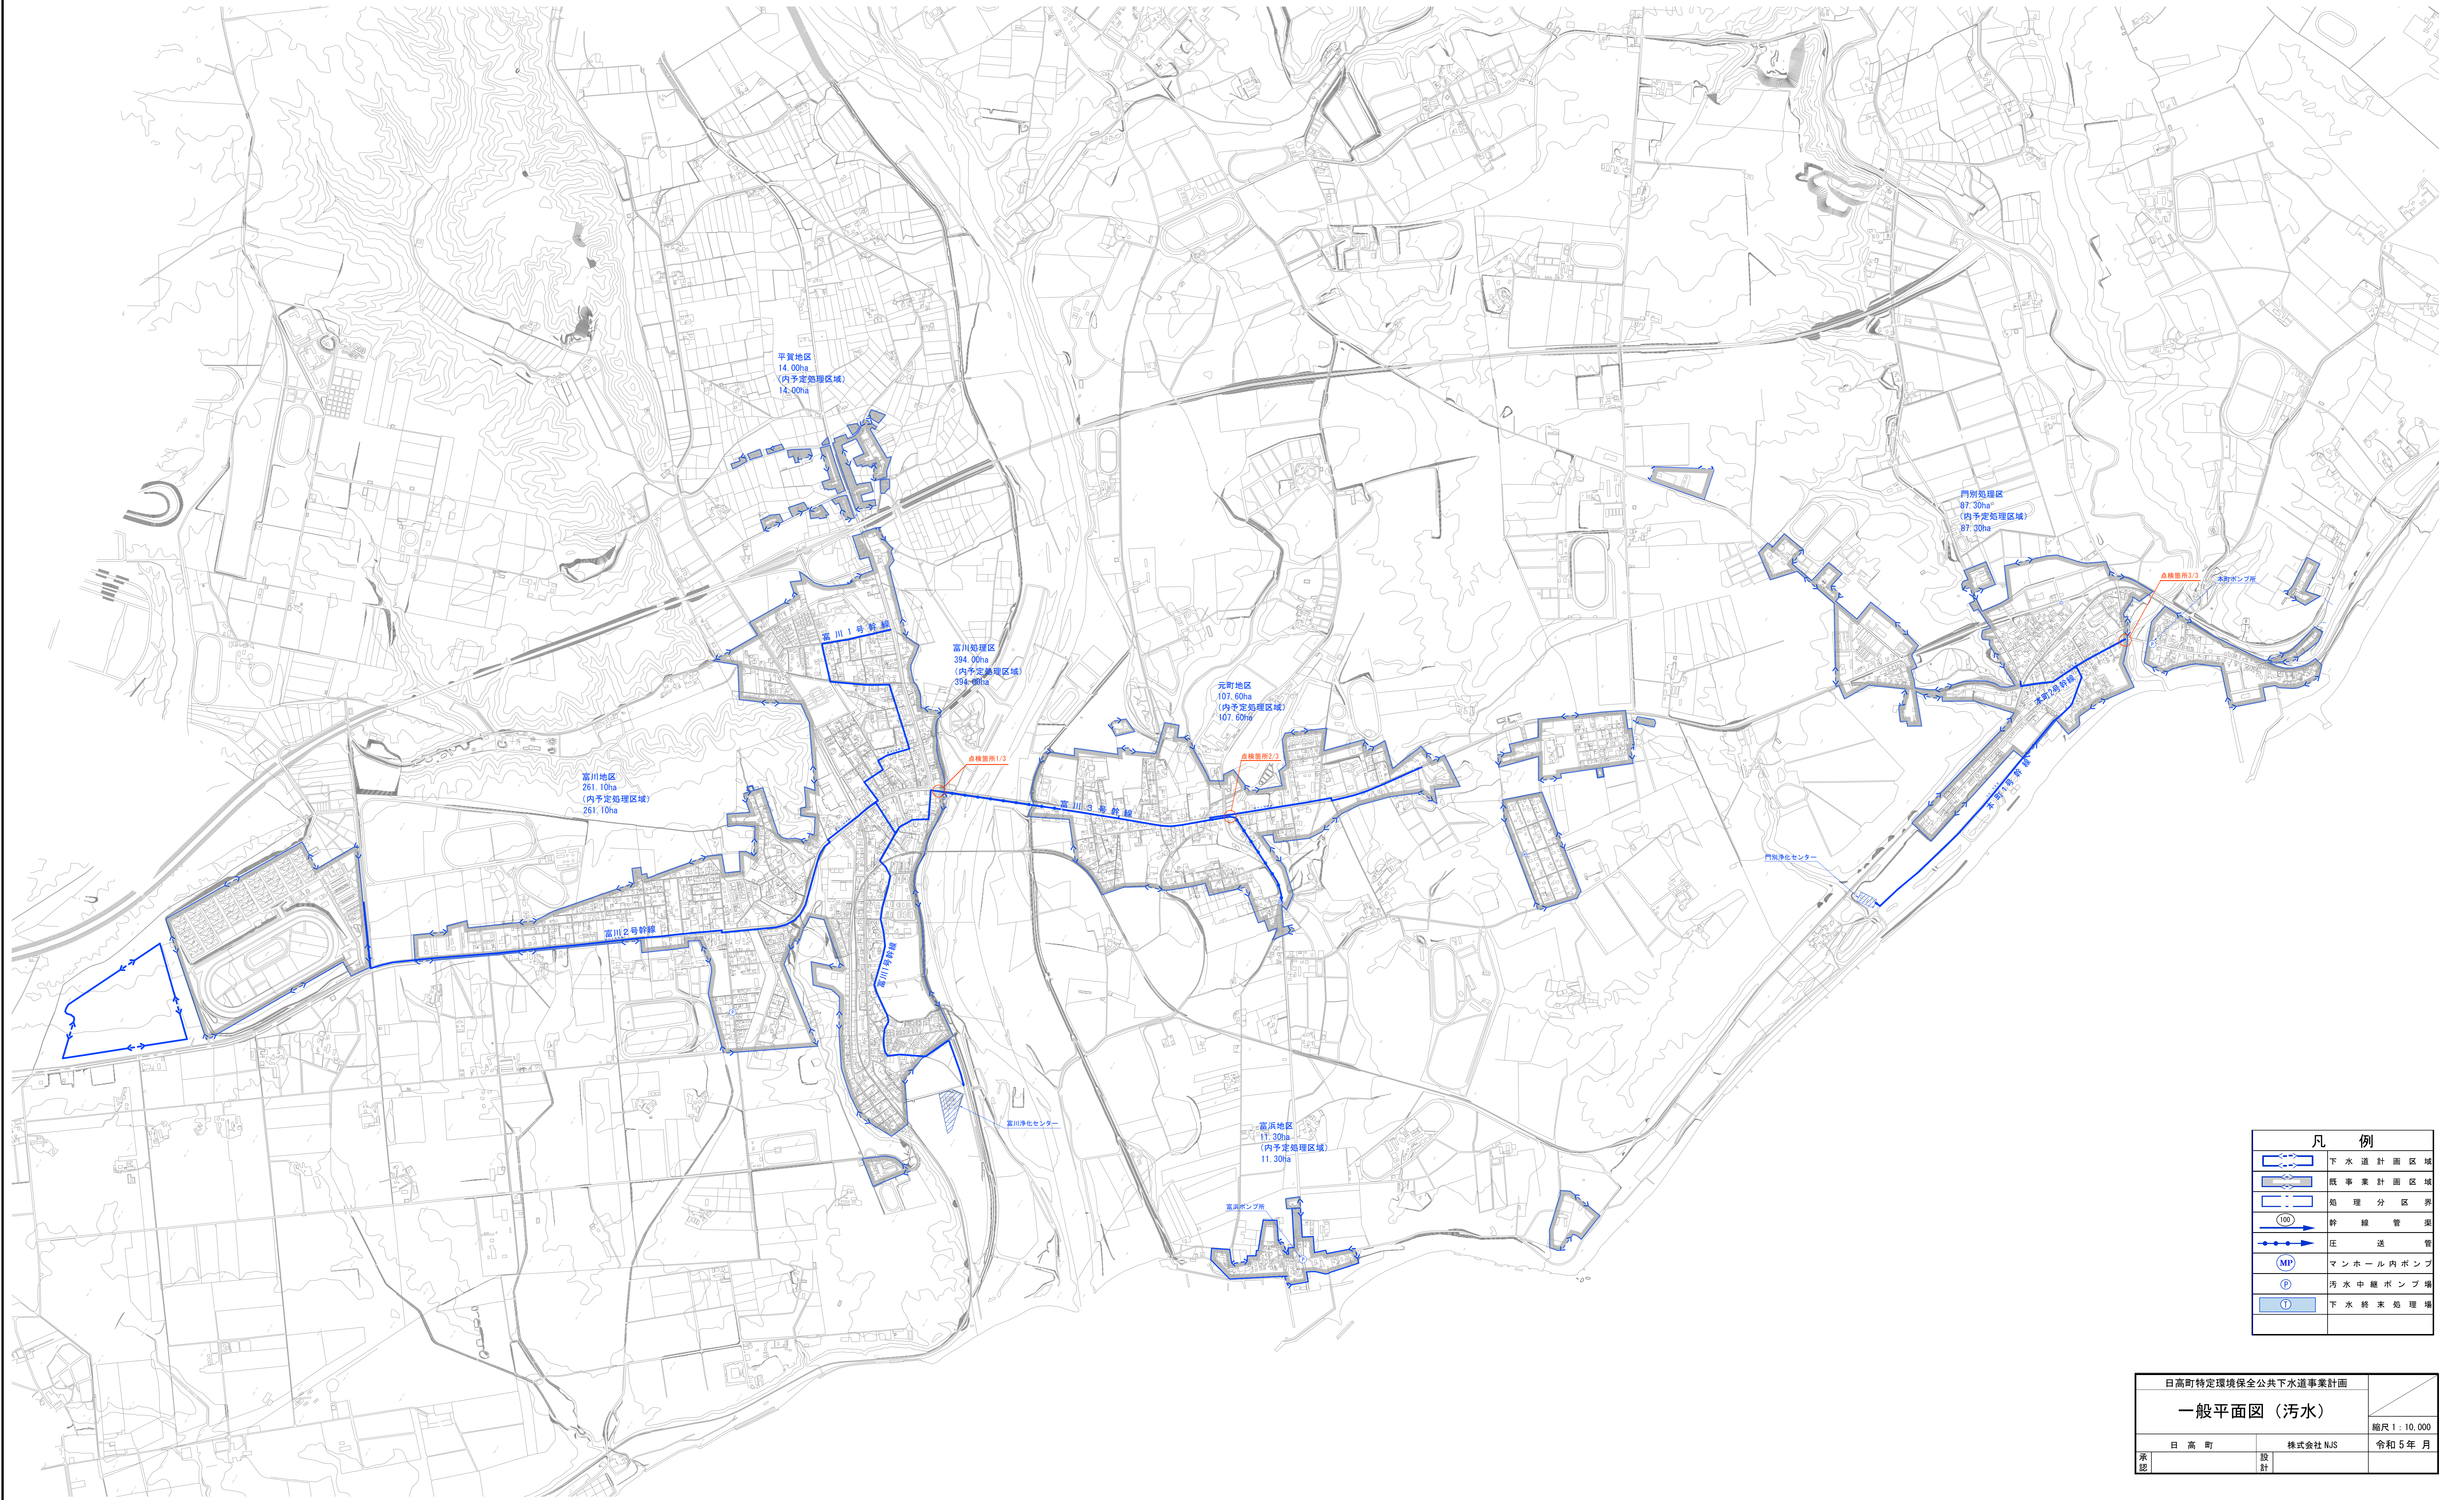


日高町特定環境保全公共下水道事業計画 一般平面図（污水） S=1:10,000

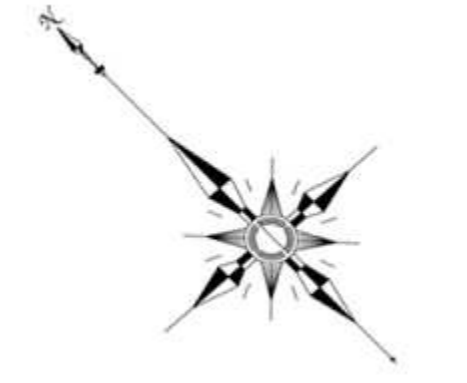

凡例	
	下水道計画区域
	既事業計画区域
	処理分界
	幹線管渠
	圧送管
	マンホール内ポンプ
	汚水中継ポンプ場
	下水終末処理場

日高町特定環境保全公共下水道事業計画		
一般平面図（污水）		
日高町	株式会社NJS	縮尺 1:10,000
承認	設計	令和5年月